


性別友善廁所平面圖

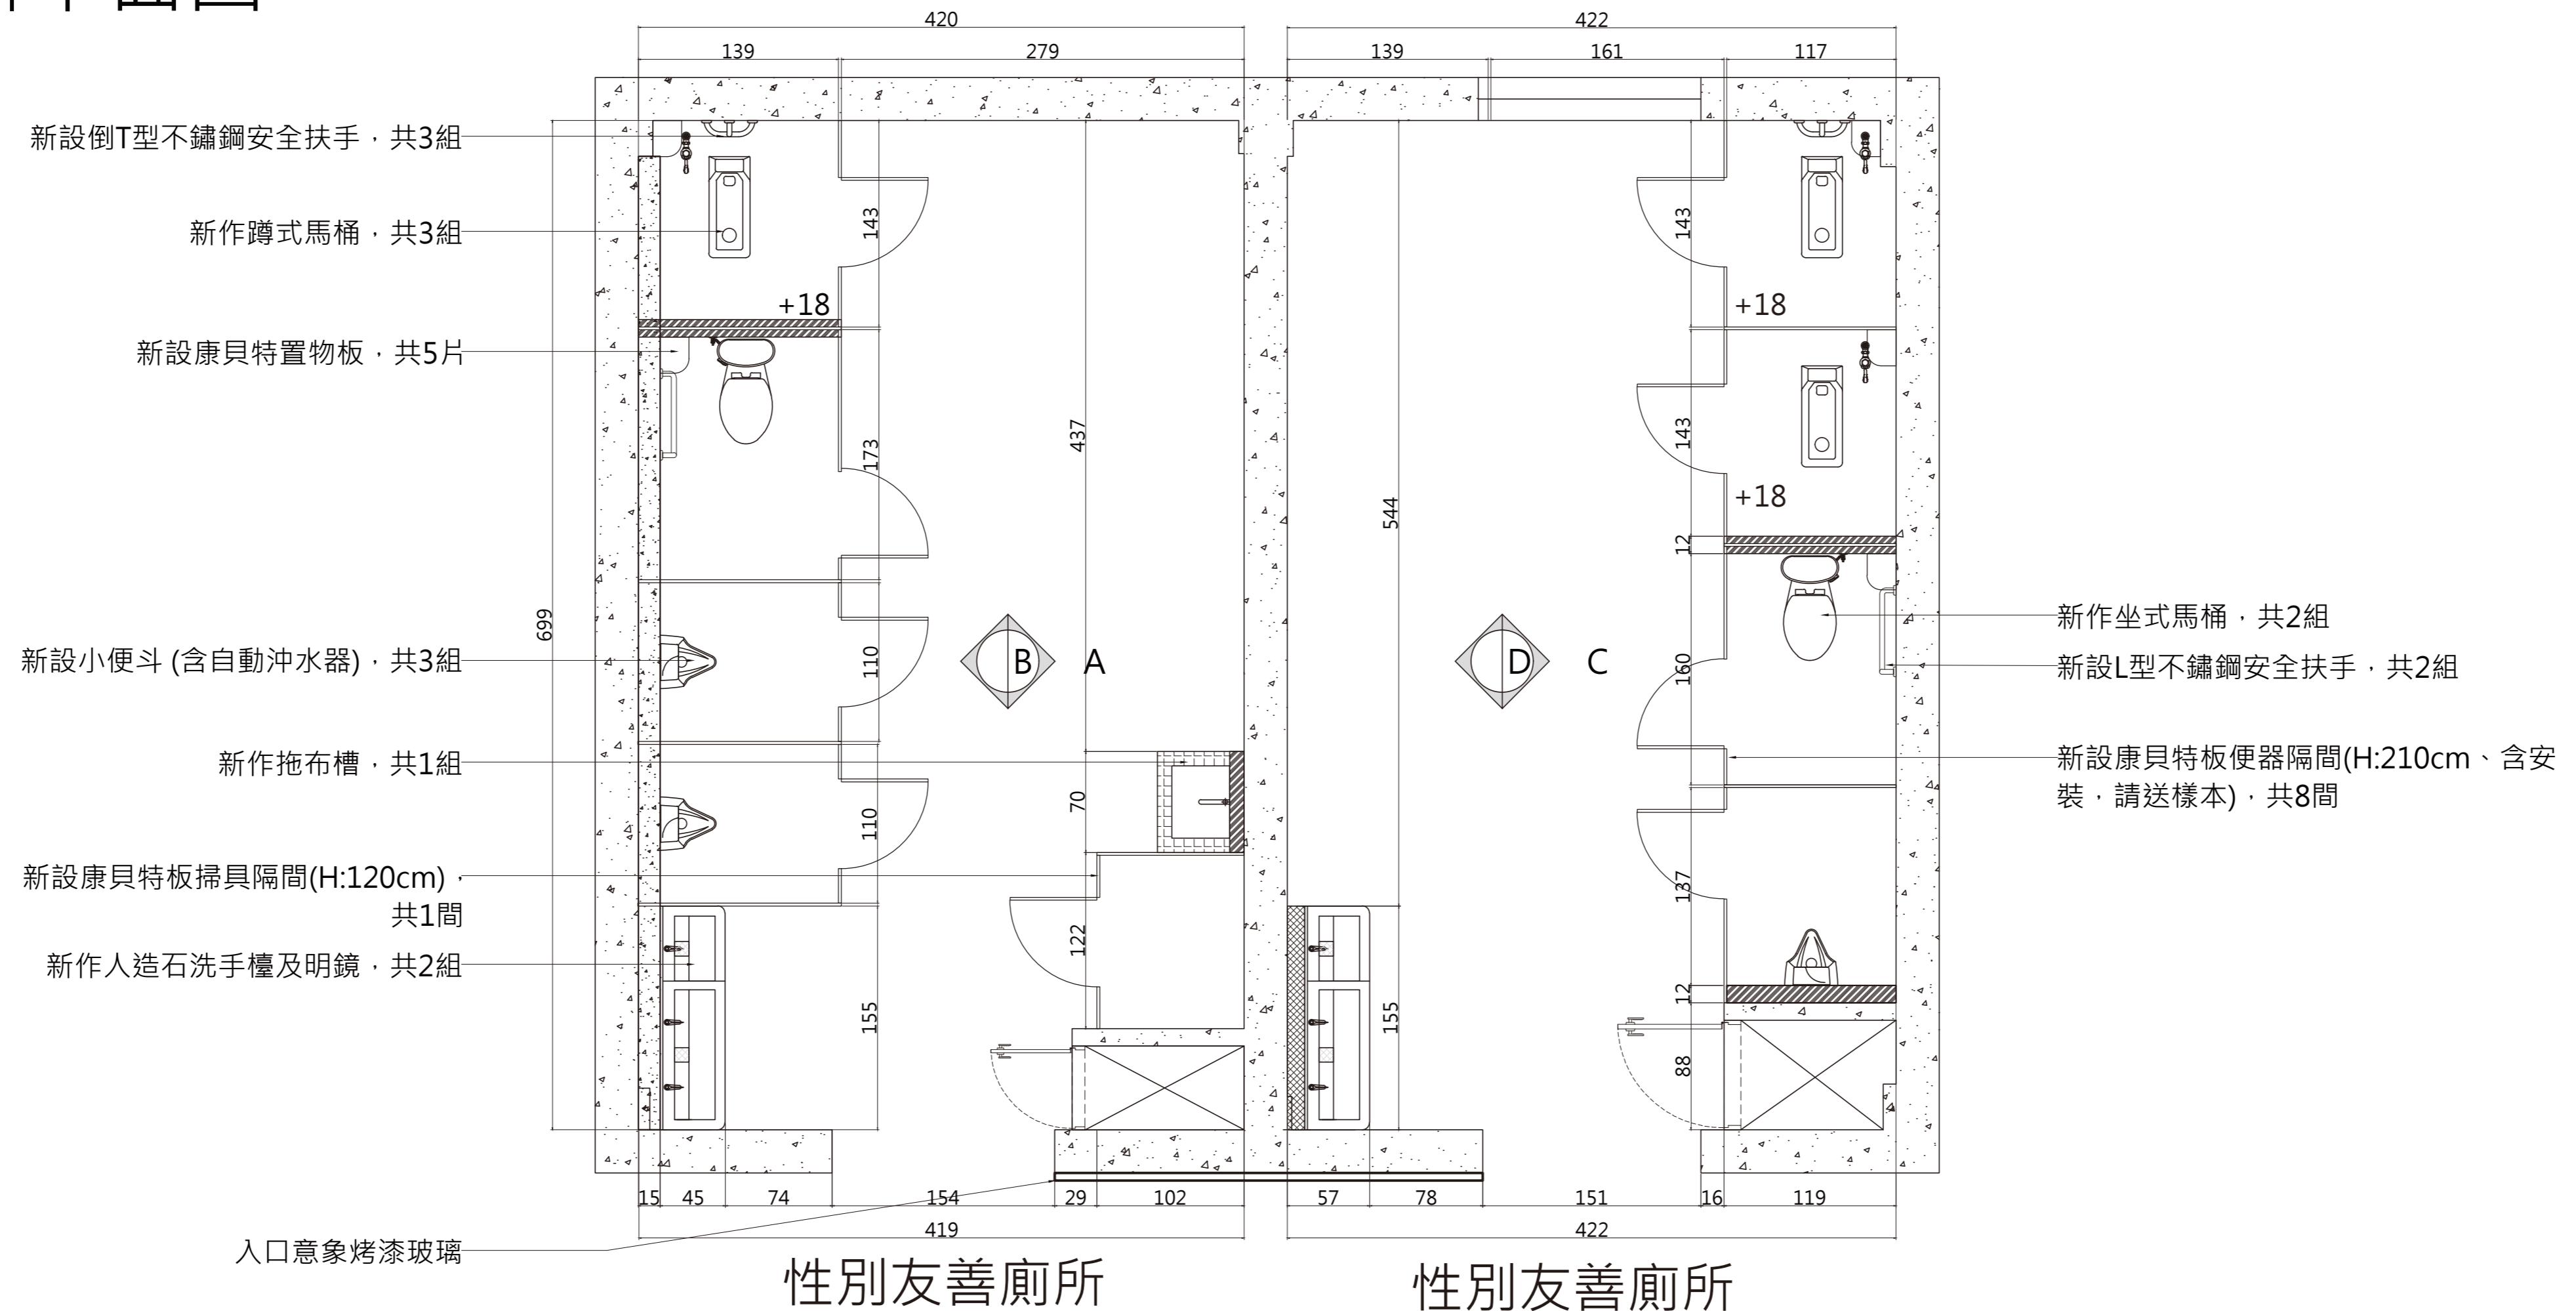

二樓 尺寸配置平面圖 S:1/50

■ :輕隔間牆 H:150cm
■ :原有磚牆
■ :輕隔間牆 H:100cm
■ :1/2B磚牆 H:50cm

註：康貝特隔間下緣離地需3cm以內。

設計色彩

康貝特板顏色




地磚顏色



壁磚顏色



天花板油漆顏色

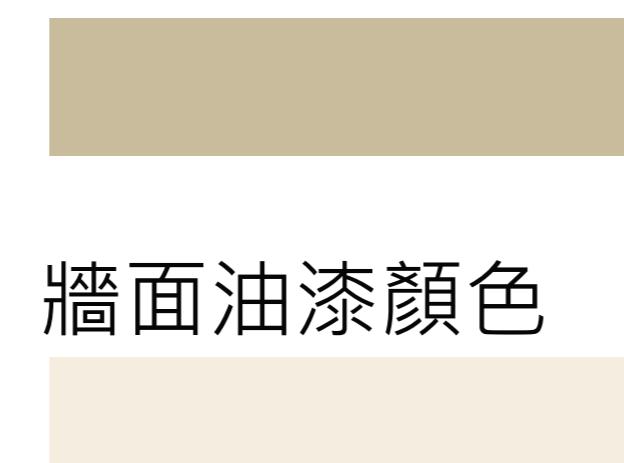

牆面油漆顏色



使用圖示

